


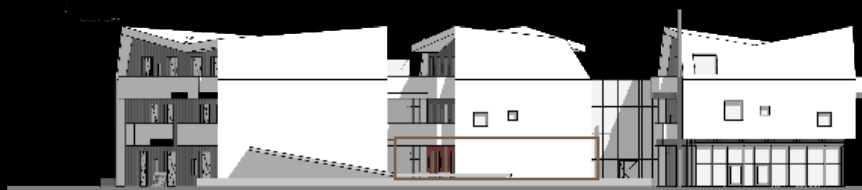

...mehr als Lebensraum



EG



0 5 10 m



- Bepflanzung, Möbel und Ausstattung sind symbolisch dargestellt und in der B+A detailliert beschrieben
- Flächenangaben können aufgrund von technischen Erfordernissen $\pm 3\%$ abweichen

Wohnen und Aufenthalt

Wohnen & Essen 21,22

Zimmer 8,67

Bad 5,69

Schrankraum 3,80

Schrankraum 3,71

43,09 m²

Außenflächen

Garten 16,28

Garten 15,29

Terrasse 3,30

34,87 m²


Sonstiges

Keller 1,92

1,92 m²

80,10 m²

TOP 11

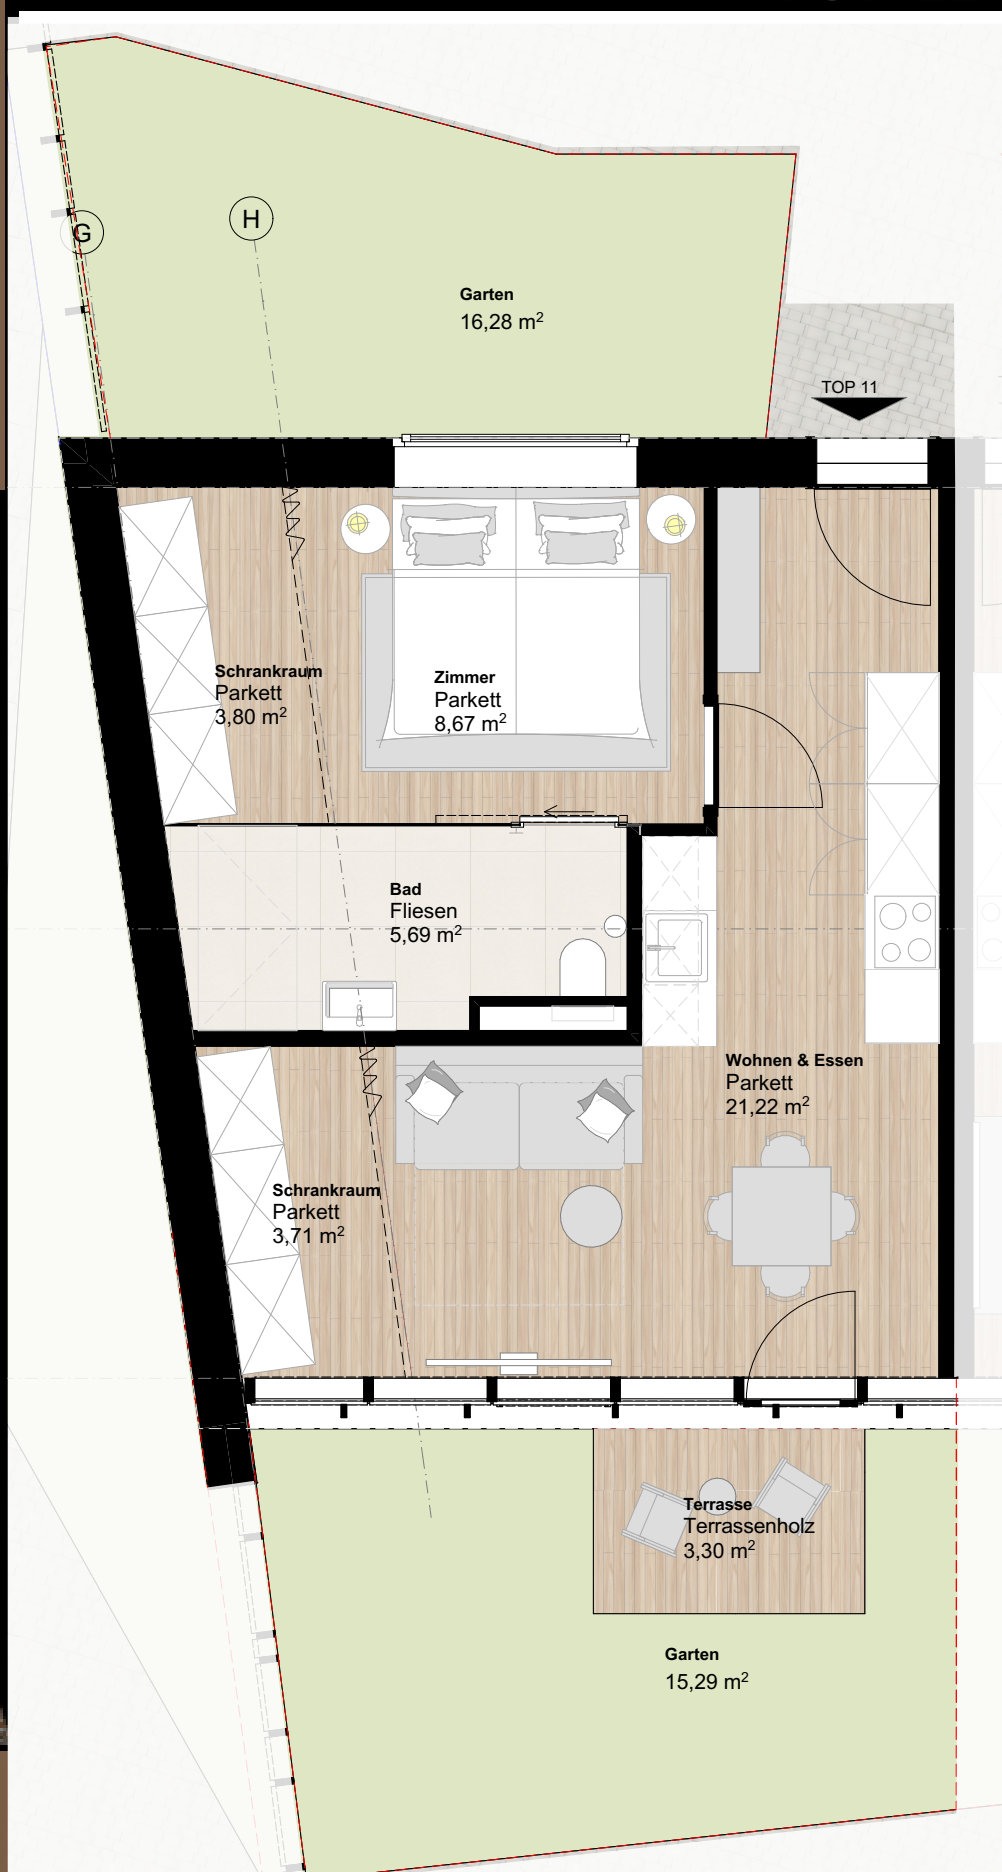

0

5